


Maßstab: 1: 100

Übersichtsplan, Maßstab 1: 500

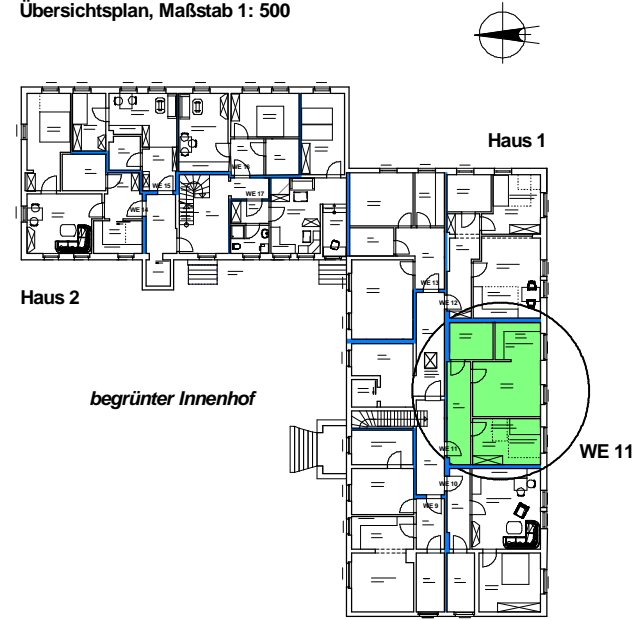

HAUS 1 - Obergeschoss, WE 11:

**rollstuhlgerechte 2-Zimmer-Wohnung
Wohnfläche = 54,72 m²**

Datum: 17/12/2012