


**Übersichtsplan, Maßstab 1: 500**

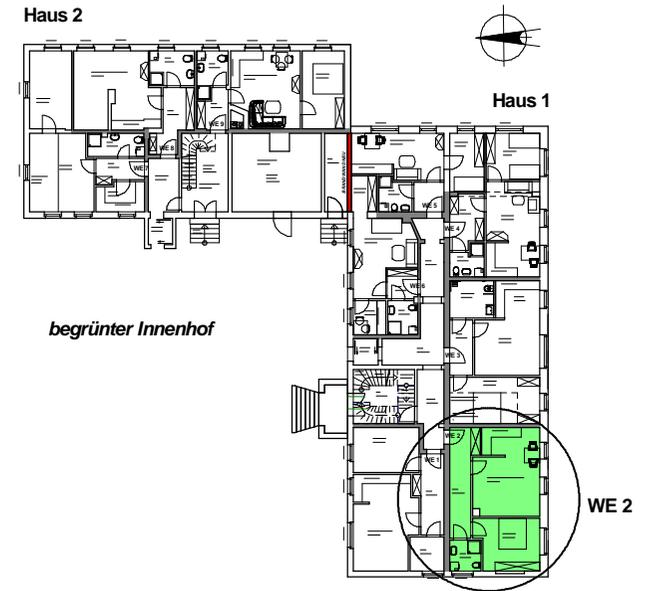

**HAUS 1 - Erdgeschoss, WE 2:**

**2-Zimmer-Wohnung für 1 - 2 Personen**  
**Wohnfläche= = 54,14 m<sup>2</sup>**